


Płyta tarasowa nad pomieszczeniem nieogrzewanym z okładziną ceramiczną na warstwie szczepnej.

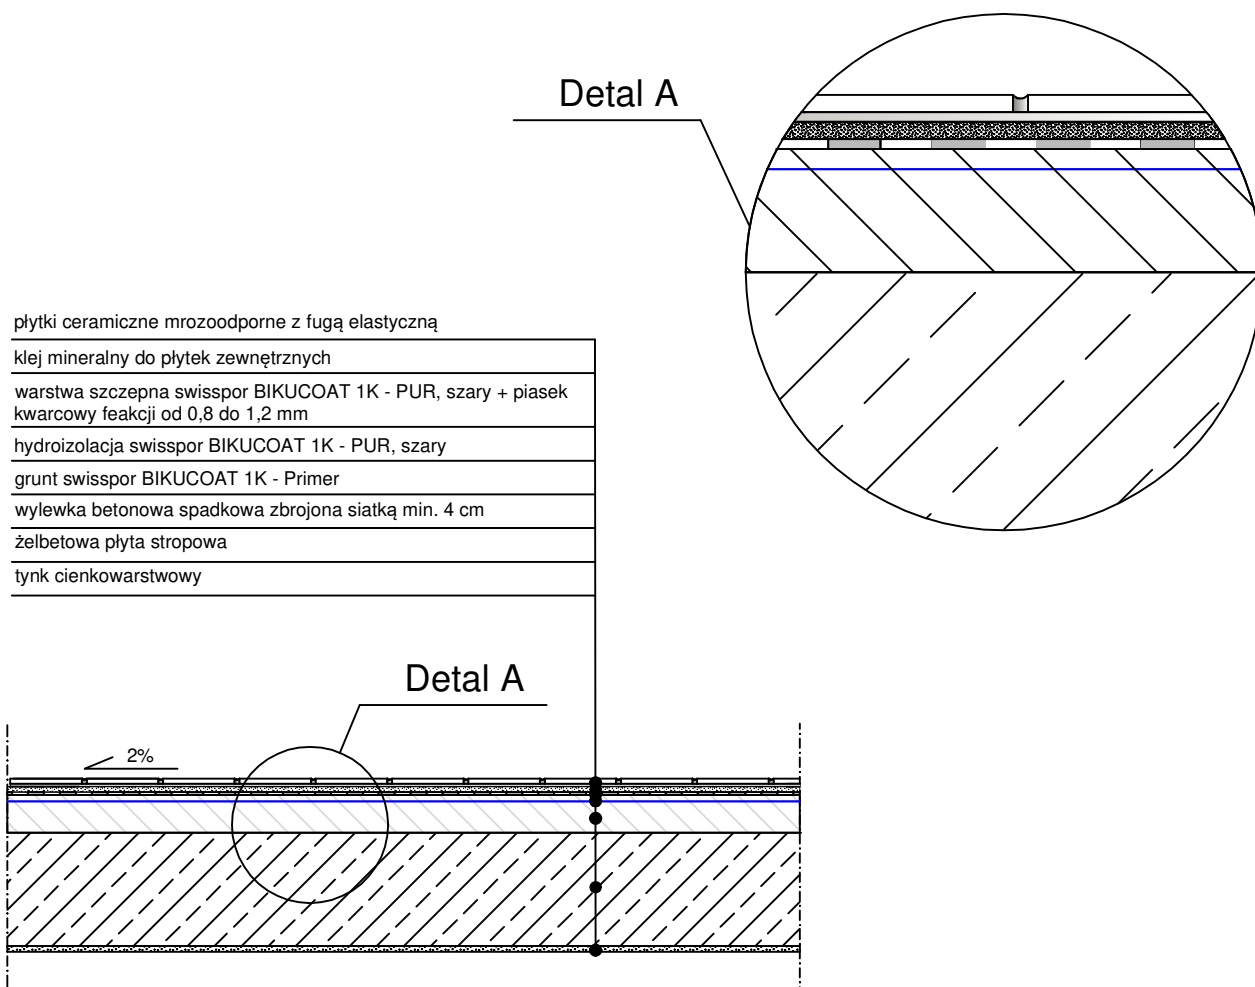

SYSTEM 4.2.2.1.b.
Taras nieocieplony
Hydroizolacja z płynnej membrany.

BIURO
PROJEKTOWE

INWESTOR

OBIEKT

TEMAT RYSUNKU

UKŁAD WARSTW

SKALA
1:10

NR.RYS.
4.2.2.1.b-1

swisspor



BRANŻA

PROJEKTANT

SPRAWDZAJĄCY

NR UPRAWNIEN

NR UPRAWNIEN