



Płyta tarasowa nad pomieszczeniem nieogrzewanym wykończona deską kompozytową lub drewnianą na legarach.

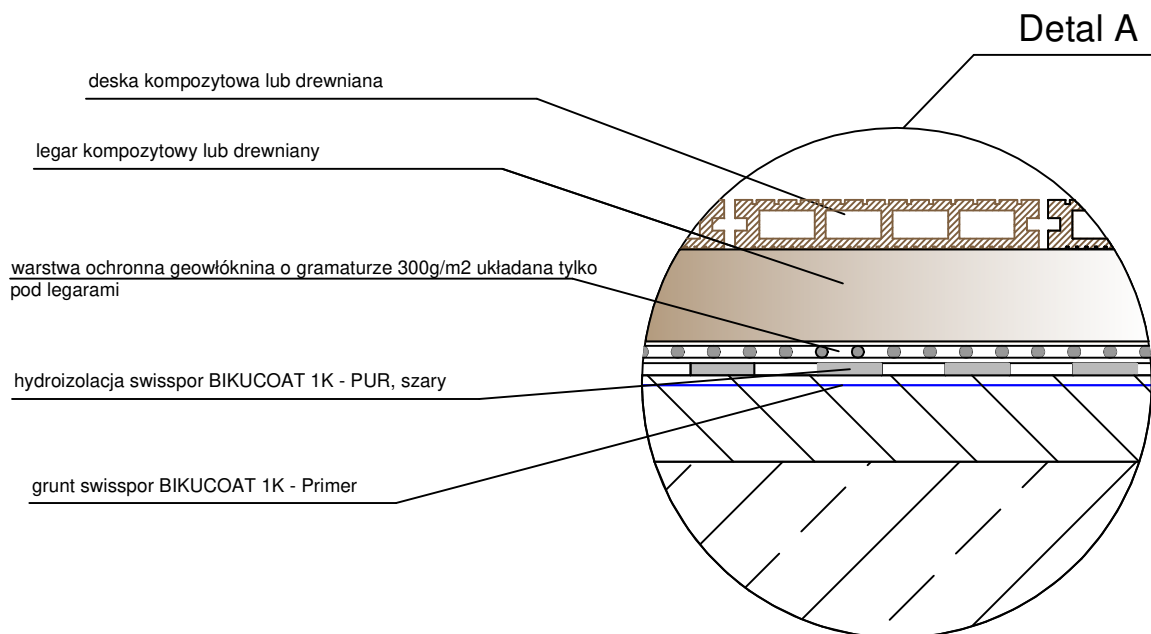

deska kompozytowa lub drewniana
legar kompozytowy lub drewniany
warstwa ochronna z geowłókniny 300g/m2 pod legarem
hydroizolacja swisspor BIKUCOAT 1K - PUR, szary
grunt swisspor BIKUCOAT 1K - Primer
wylewka betonowa spadkowa zbrojona siatką min. 4 cm
żelbetowa płyta stropowa
tynek cienkowarstwowy

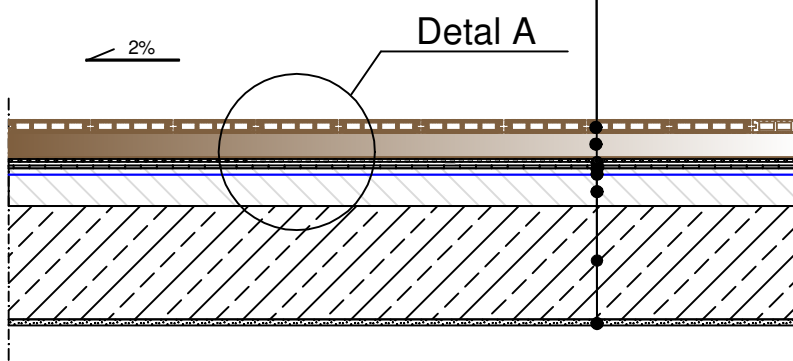

SYSTEM 4.2.2.1.c.
Taras nieocieplony
Hydroizolacja z płynnej membrany.

BIURO
PROJEKTOWE

INWESTOR


OBIEKT

TEMAT RYSUNKU

UKŁAD WARSTW

SKALA
1:10

NR.RYS.
4.2.2.1.c-1

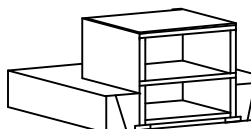

BRANŻA

PROJEKTANT

SPRAWDZAJĄCY

NR UPRAWNIEN

NR UPRAWNIEN