
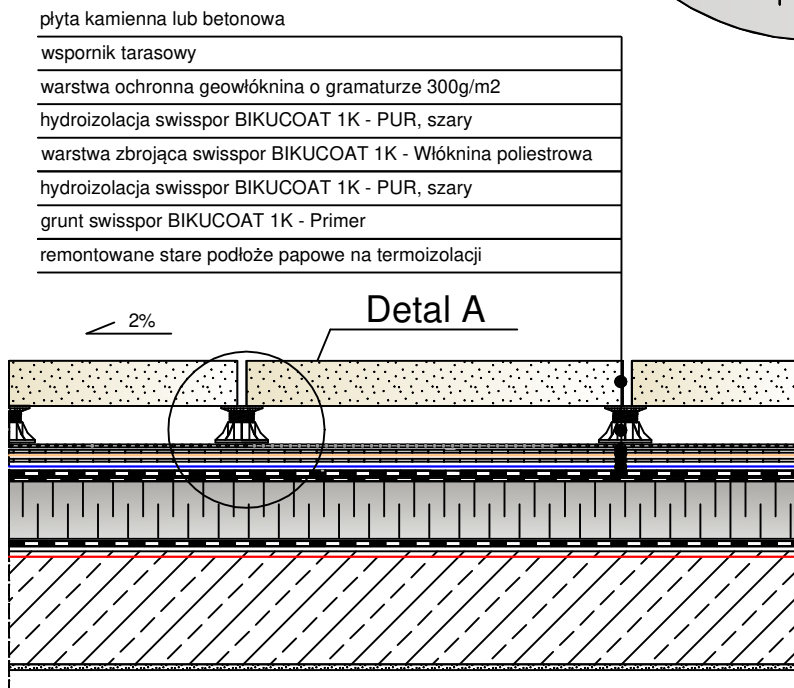


Taras nad pomieszczeniem ogrzewanym wykończony płytą kamienną lub betonową na wspornikach tarasowych. Remont podłoża papowego na termoizolacji EPS.

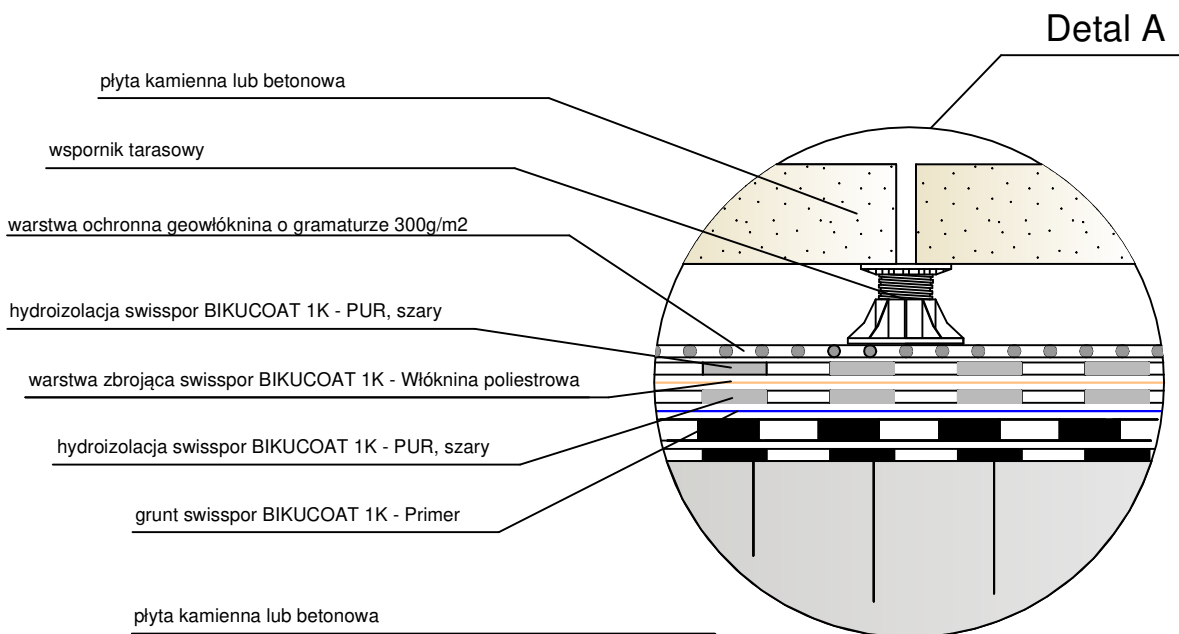

SYSTEM 4.2.1.2.d.  
Taras nad pomieszczeniem ogrzewanym.

BIURO  
PROJEKTOWE

INWESTOR

OBIEKT

TEMAT RYSUNKU

UKŁAD WARSTW

SKALA  
1:10

NR.RYS.  
4.2.1.2.d-1



BRANŻA

PROJEKTANT

SPRAWDZAJĄCY

NR UPRAWNIEN

NR UPRAWNIEN